


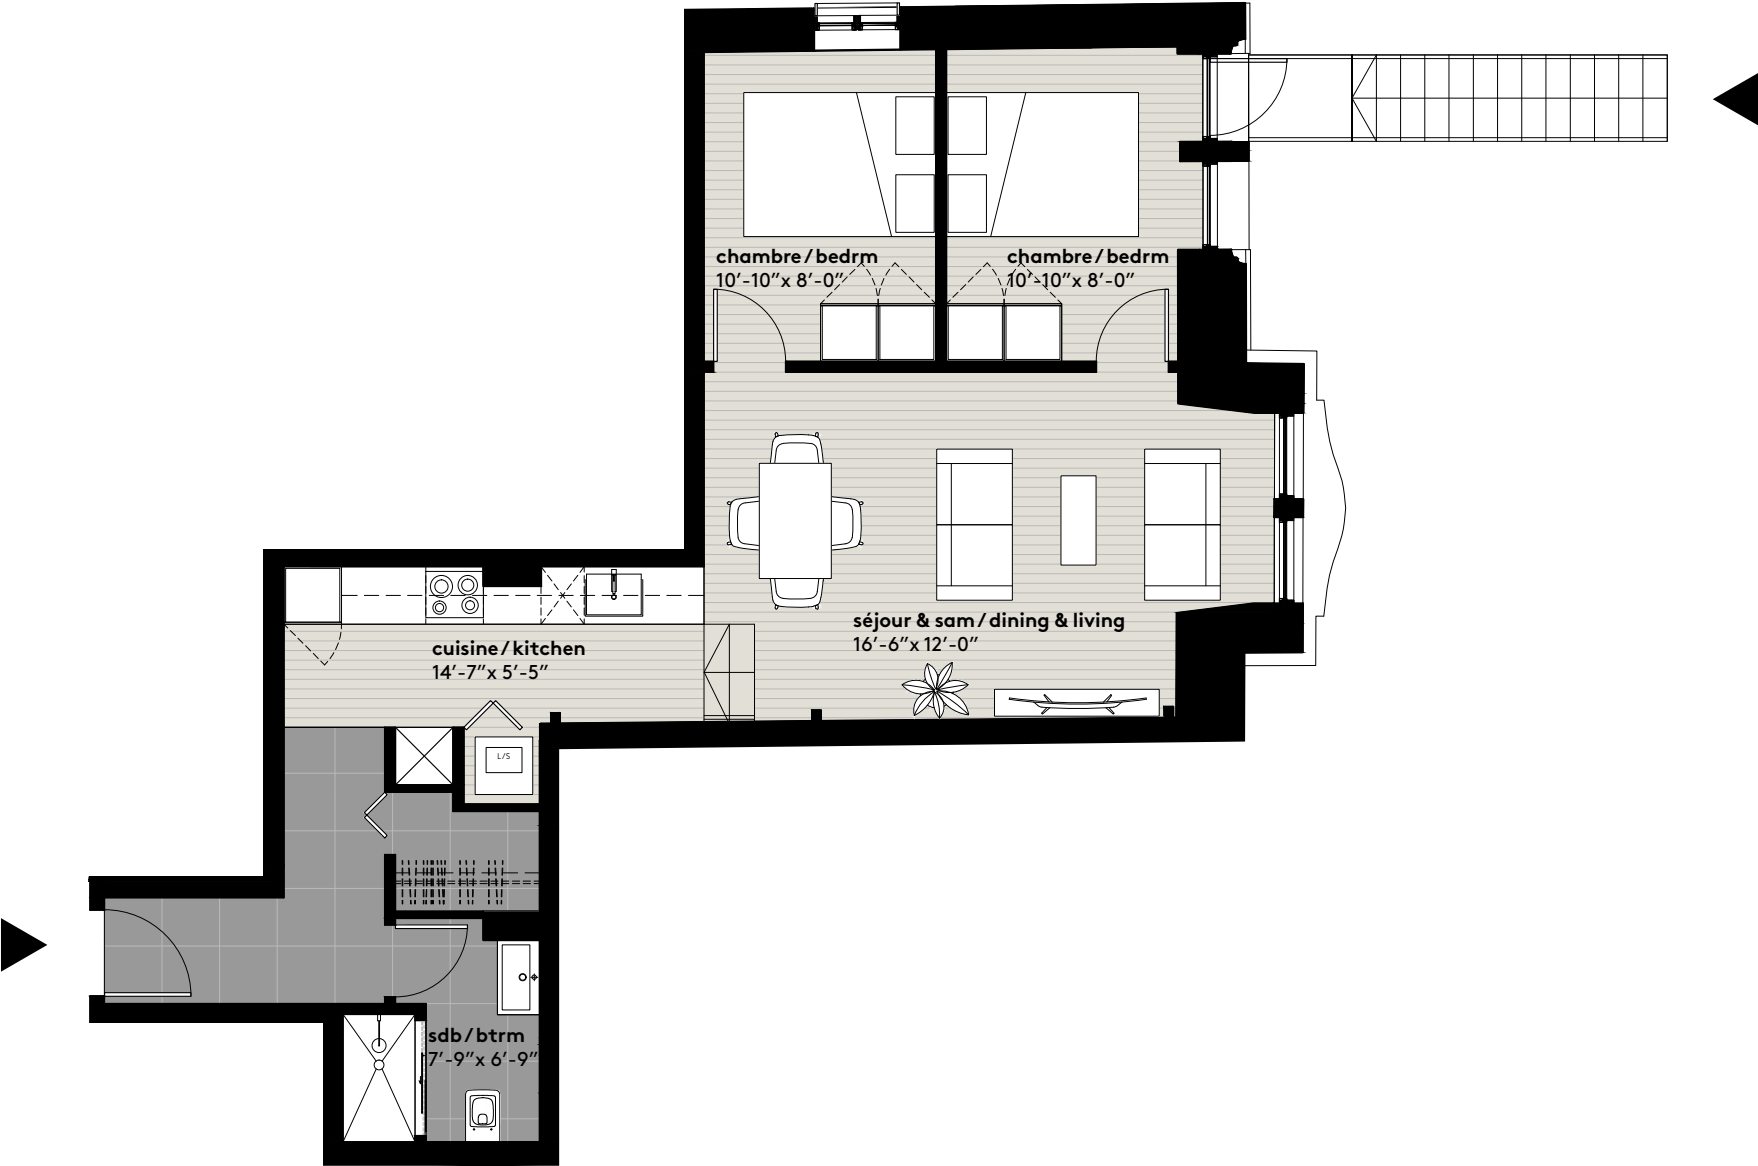

Condo 202

2 chambres/ bedrooms
Superficie brute/Gross area:
768 pi.ca.
Niveau 2

Les plans et dimensions sont préliminaires et peuvent être sujets à changement sans préavis. La superficie indiquée est brute, approximative et donnée à titre indicatif seulement.

Plans and dimensions are preliminary and subject to modifications without advance notice. Specified gross area is approximate and for information purpose only.

Frais de condo/Condo fees: _____
Taxes estimées/Estimated taxes: _____
Prix (taxes incl.)/Price (tax incl.): _____
Signature: _____



Date de mis à jour :