


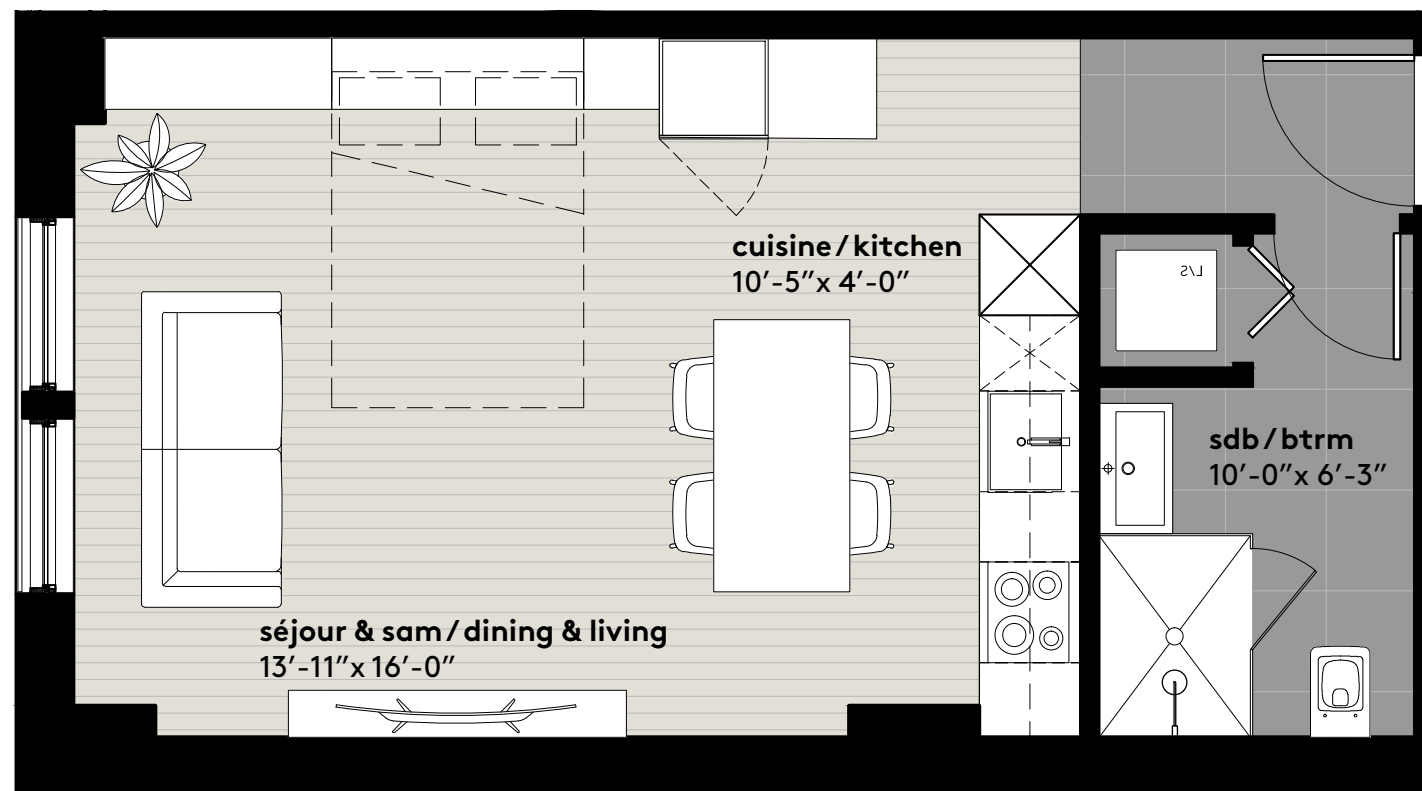

Condo 608, 708

Studio

Superficie brute/Gross area:

432 pi.ca.

Niveau: 6 & 7

Les plans et dimensions sont préliminaires et peuvent être sujets à changement sans préavis. La superficie indiquée est brute, approximative et donnée à titre indicatif seulement.

Plans and dimensions are preliminary and subject to modifications without advance notice. Specified gross area is approximate and for information purpose only.

Date de mis à jour :

Frais de condo/Condo fees: _____

Taxes estimées/Estimated taxes: _____

Prix (taxes incl.)/Price (tax incl.): _____

Signature: _____

